



# SƠ ĐỒ VỊ TRÍ, MỐI LIÊN HỆ VÙNG

VỊ TRÍ XÃ THU LŨM, TỈNH LAI CHÂU TRONG  
QUY HOẠCH TMB TỶ LỆ 1/500 ĐẾN NĂM 2045

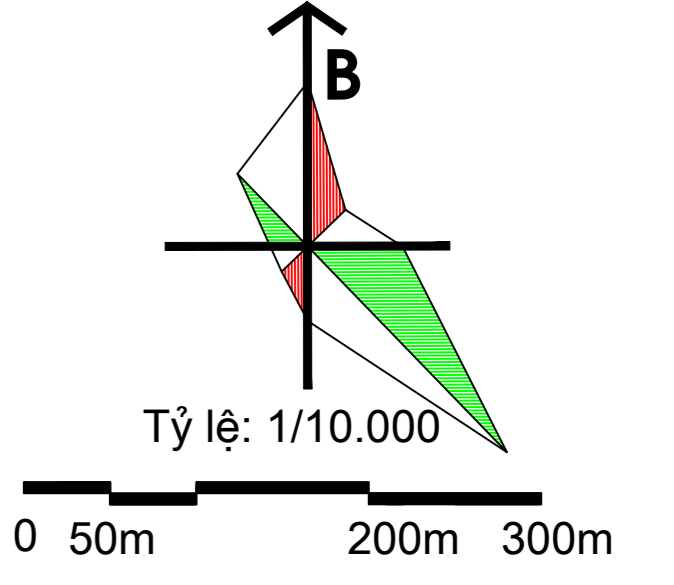

## SƠ ĐỒ VỊ TRÍ XÃ THU LŨM TRONG TỈNH LAI CHÂU

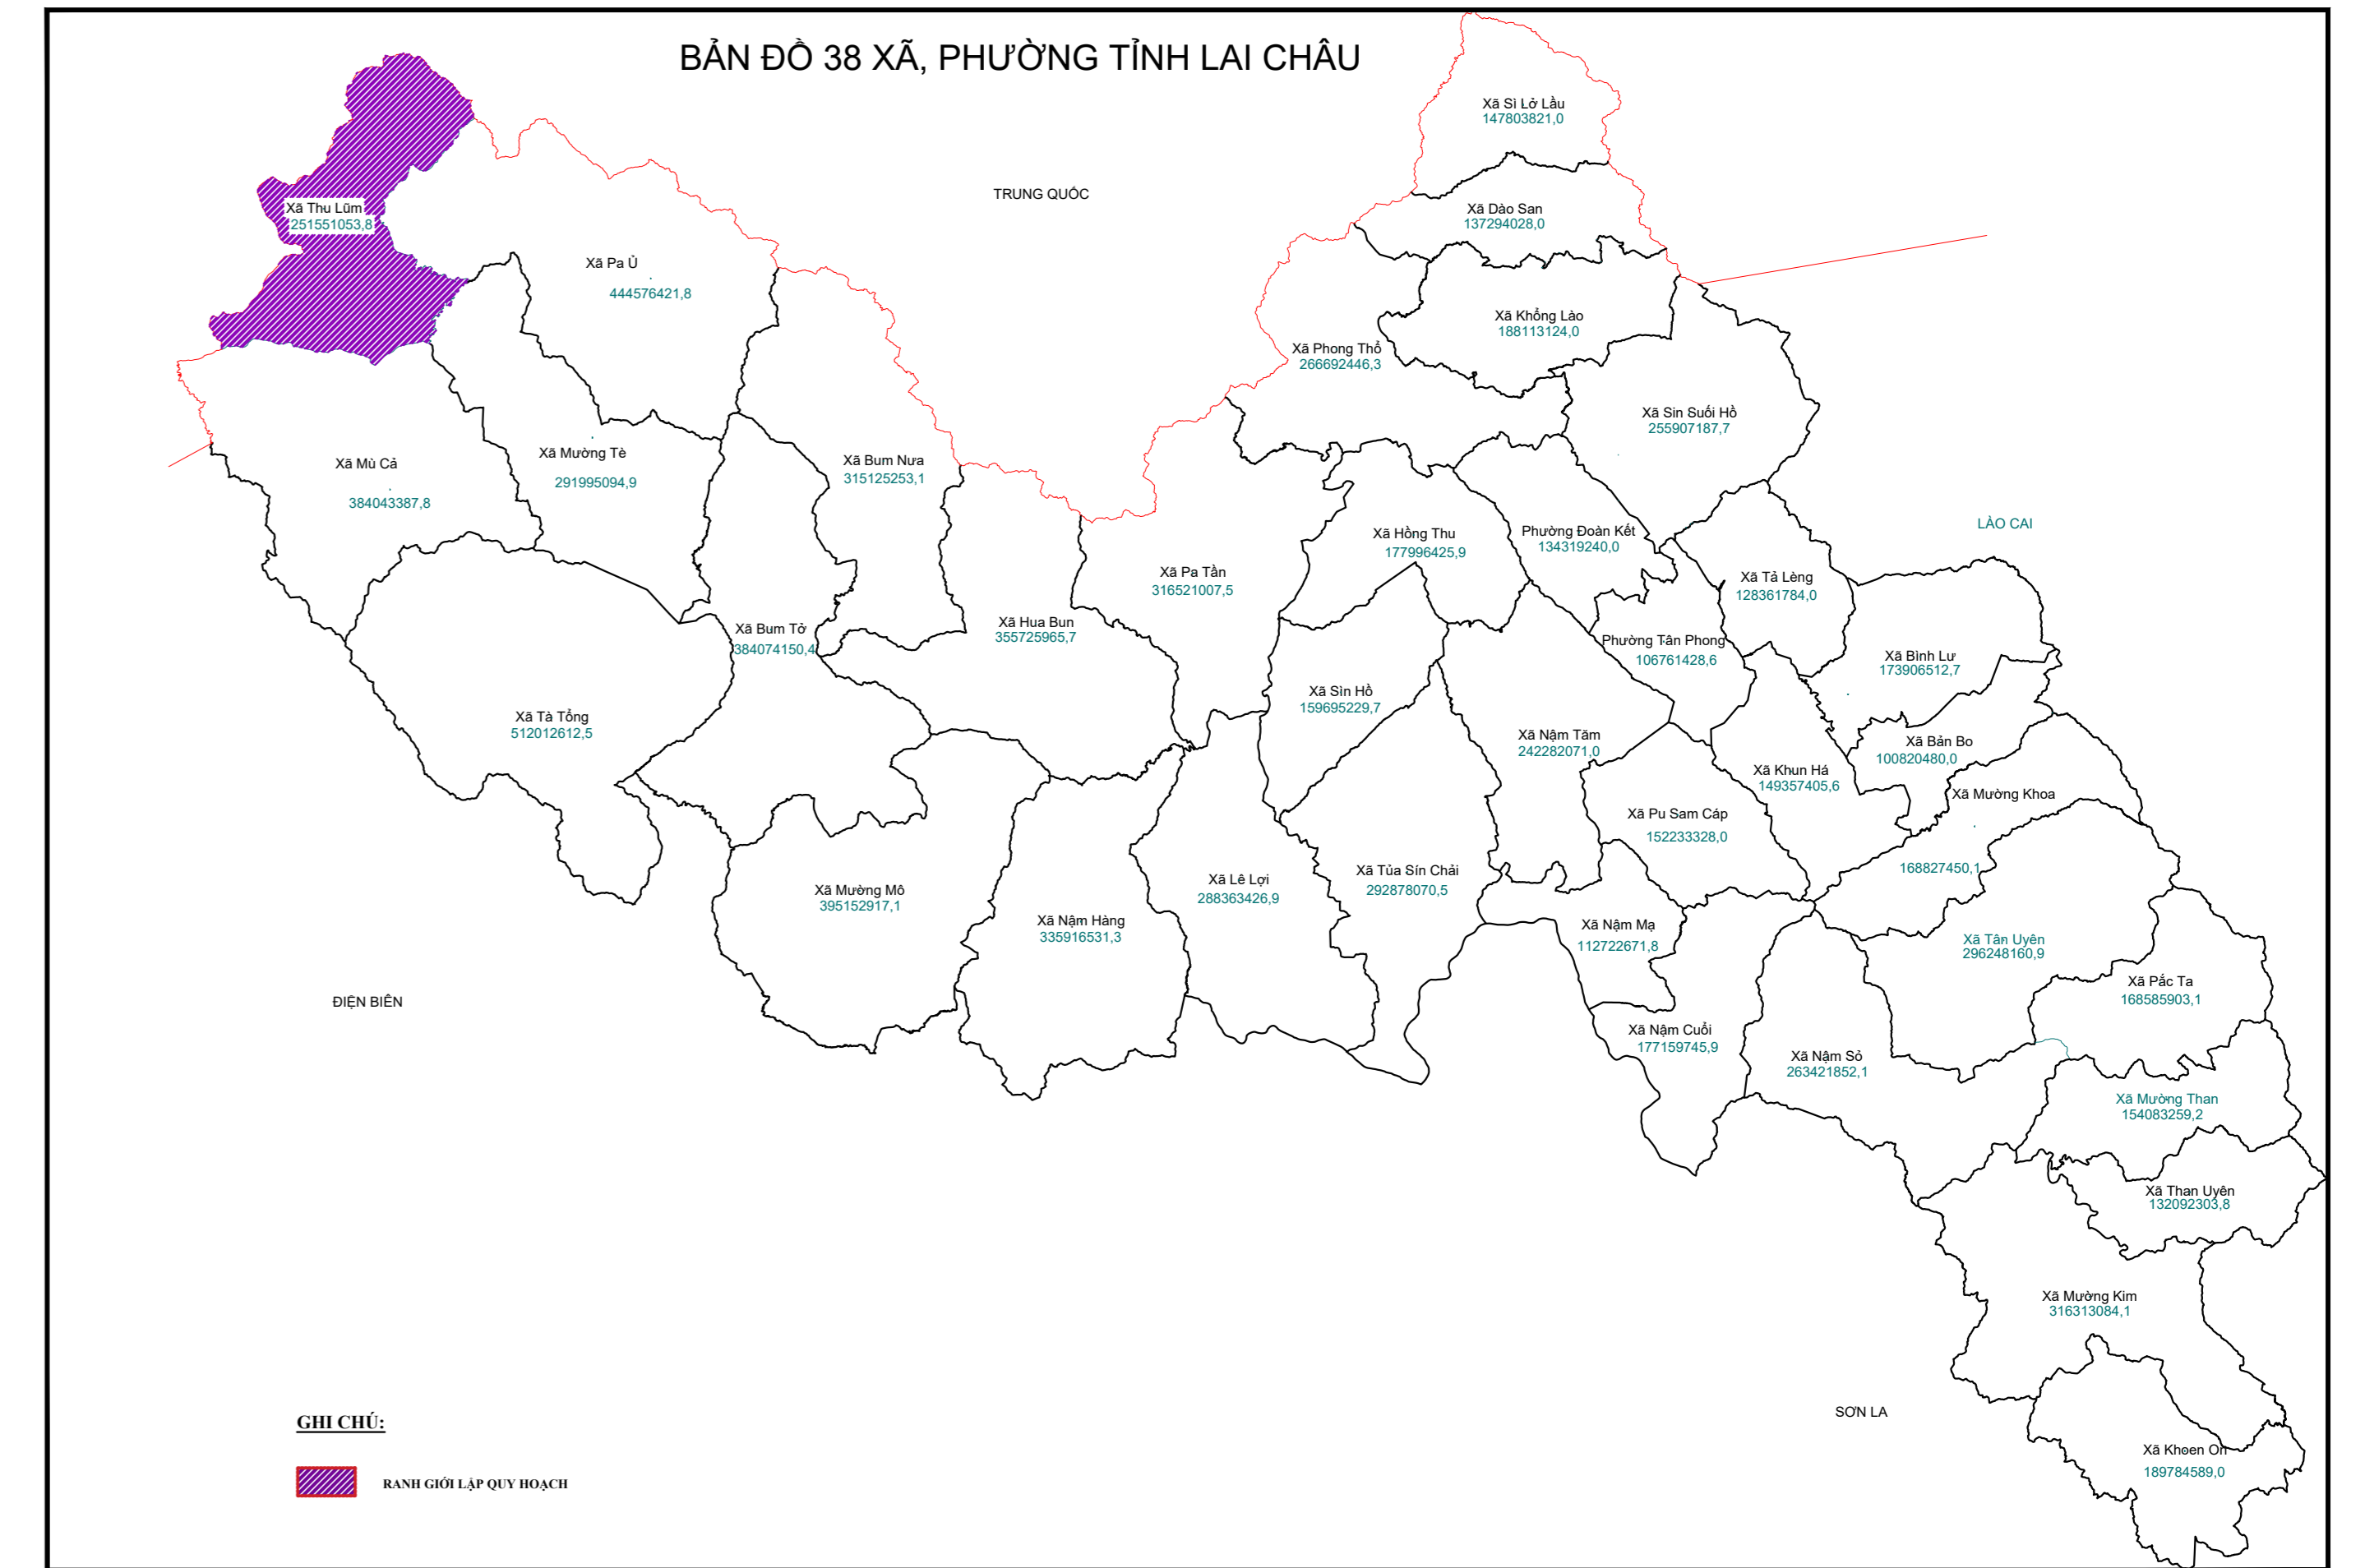

**GHI CHÚ:**

	TRỤ SỞ UBND HUYỆN
	TRỤ SỞ UBND XÃ, THỊ TRẤN
	TRẠM BIẾN ÁP
	ĐƯỜNG QUỐC LỘ
	ĐƯỜNG TỈNH LỘ
	SÔNG, SUỐI, HỒ, AO
	RANH GIỚI LẬP QUY HOẠCH

CƠ QUAN PHÊ DUYỆT: <b>ỦY BAN NHÂN DÂN XÃ THU LŨM</b> KÈM THEO QUYẾT ĐỊNH SỐ 614/QĐ-UBND NGÀY 24 THÁNG 11 NĂM 2025			
CƠ QUAN THẨM ĐỊNH: <b>HỘI ĐỒNG THẨM ĐỊNH XÃ THU LŨM</b> KÈM THEO VĂN BẢN SỐ 133/CP-PT NGÀY 21 THÁNG 11 NĂM 2025			
CƠ QUAN LẬP QUY HOẠCH: <b>PHÒNG KINH TẾ XÃ THU LŨM</b> KÈM THEO TỜ TRÌNH SỐ 19/PT-PTX NGÀY 24 THÁNG 11 NĂM 2025			
TÊN CÔNG TRÌNH - ĐỊA ĐIỂM: QUY HOẠCH CHUNG XÂY DỰNG XÃ THU LŨM, TỈNH LAI CHÂU ĐẾN NĂM 2045			
TÊN BẢN VẼ: SƠ ĐỒ VỊ TRÍ, MỐI LIÊN HỆ VÙNG			
BẢN VẼ: QH-01	GHEP: 1 x A0	TỶ LỆ: 1/10.000	THÁNG: 11/2025
THIẾT KẾ	KTS. VŨ CÔNG TRUY		
CHỦ TRÌ	KTS. TRẦN CẢNH TÙNG		
CHỦ NHIỆM	KTS. TRẦN CẢNH TÙNG		
TRƯỞNG PHÒNG	NGUYỄN THỊ ĐIẾP		
QL KỸ THUẬT	KTS. TRẦN CẢNH TÙNG		
GIÁM ĐỐC			
TRẦN VĂN SANG			
CÔNG TY TNHH VIETMAP			
ĐC: B18-TT1, KHU DÔ THỊ VẠN QUÁN, PHƯỜNG HÀ ĐÔNG, TP HÀ NỘI.			
ĐT: 0233399161 EMAIL: 2333@VIETMAP.COM			